


7220

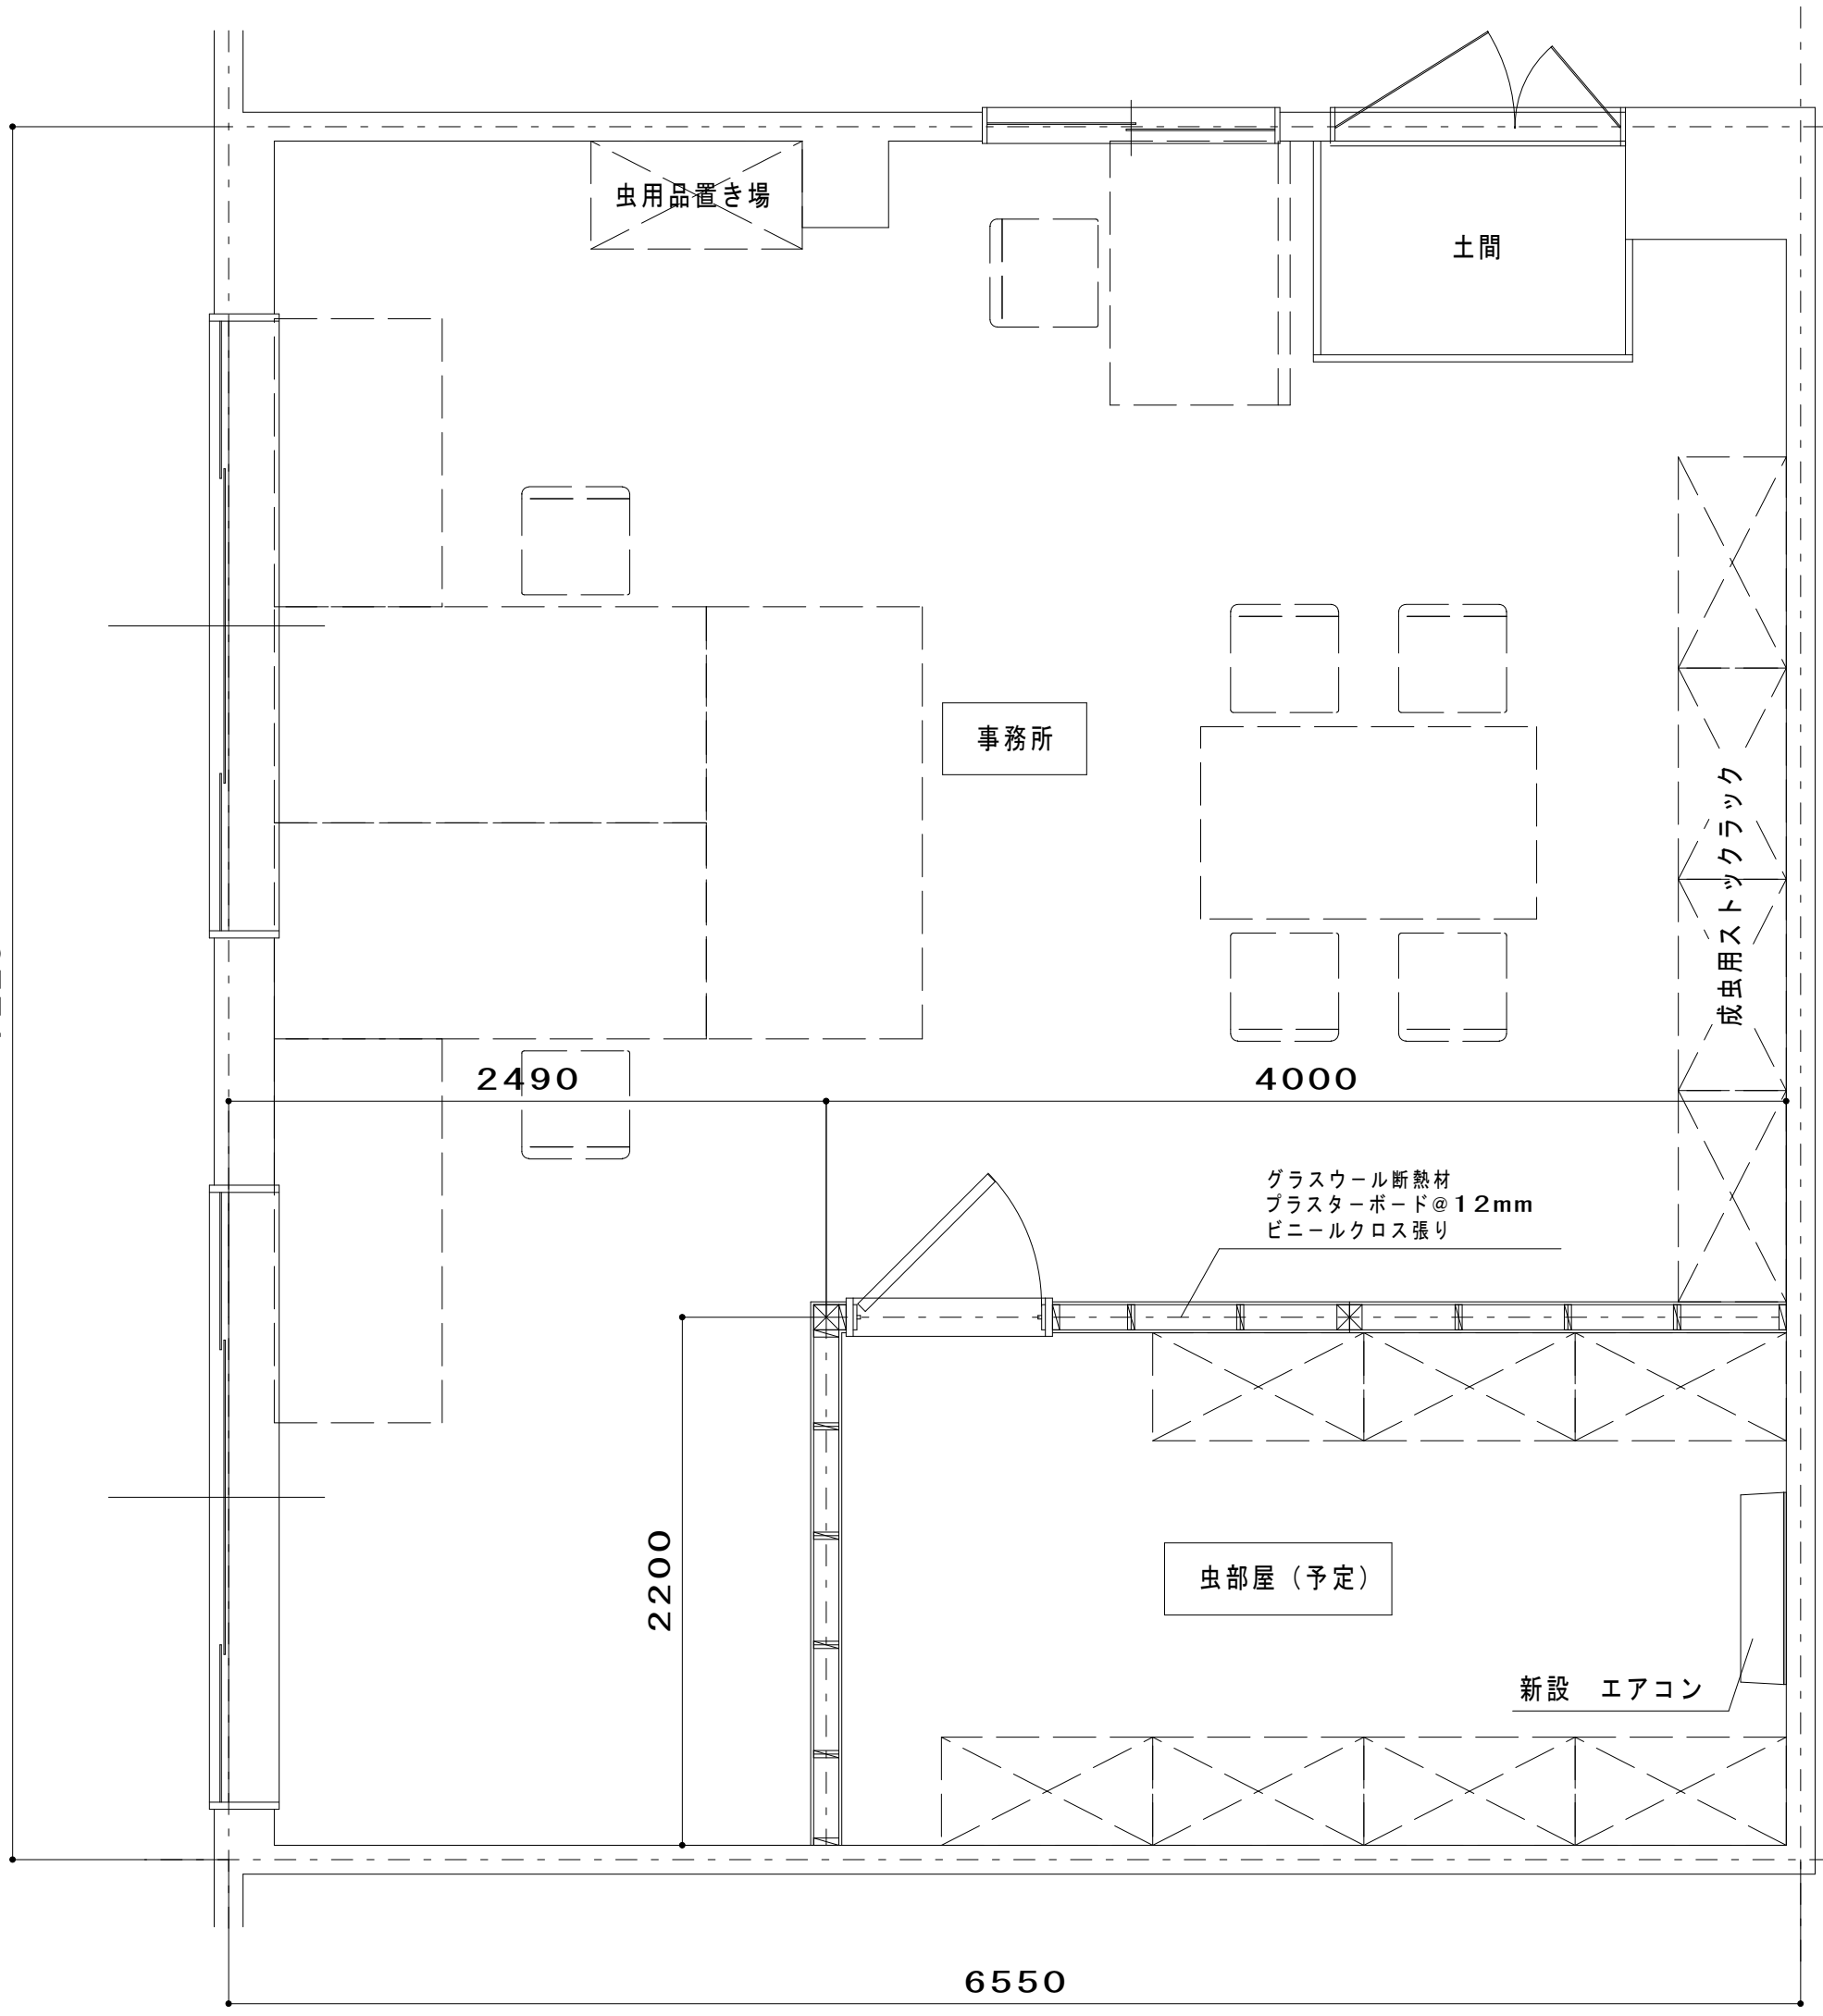

図面用途	.
図番	C-2

工事名	図名
	平面詳細図

製図年月日	2014/10/26
縮尺	1/30
作図	OAKS-GT

作図	OAKS-GT
----	---------